



1 rum & kök, 42 m²

Planritning Avtal

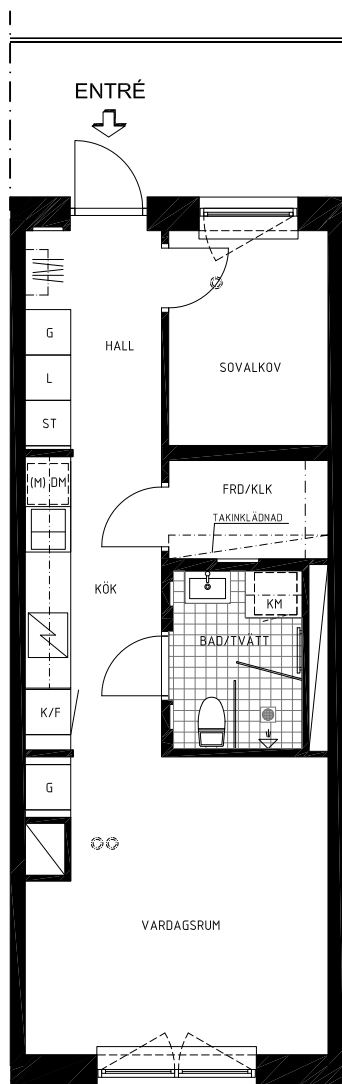

FÖRKLARINGAR

- G GARDEROB
- SG SKJUTDÖRRSGARDEROB
- L LINNESKÅP
- ST STÄDSKÅP
- LB LINNEBACKAR
- STI STÄDSINREDNING
- / SPISHÄLL
- (M) MIKRO
- K/F KYL OCH FRY
- U/M HÖGSKÅP MED UGN OCH MIKRO
- DM DISKMASKIN
- KM KOMBINERAD TM OCH TT
- TORKSTÄLLNING
- KLK KLÄDKAMMARE
- FRD FÖRRÅD
- KAPPHYLLA KAPPHYLLA
- VENTILATIONSODN I TAK

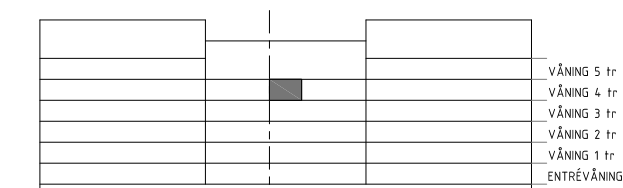

skala 1:100

ÄLVSJÖ BRF ÄLVSJÖ LOFT
LGH NR:

21405

OBS!

Klinker visas endast schematiskt. Inspektionsluckor förekommer. Rätt till ändringar förbehålles.

2022-04-20