
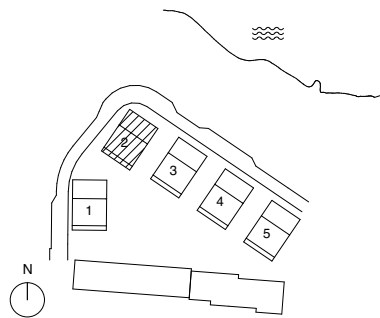
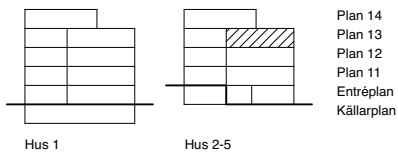


STORLEK: 3 rok, 63 kvm
FÖRRÅD: ca 3 kvm
LGH: 2-1302

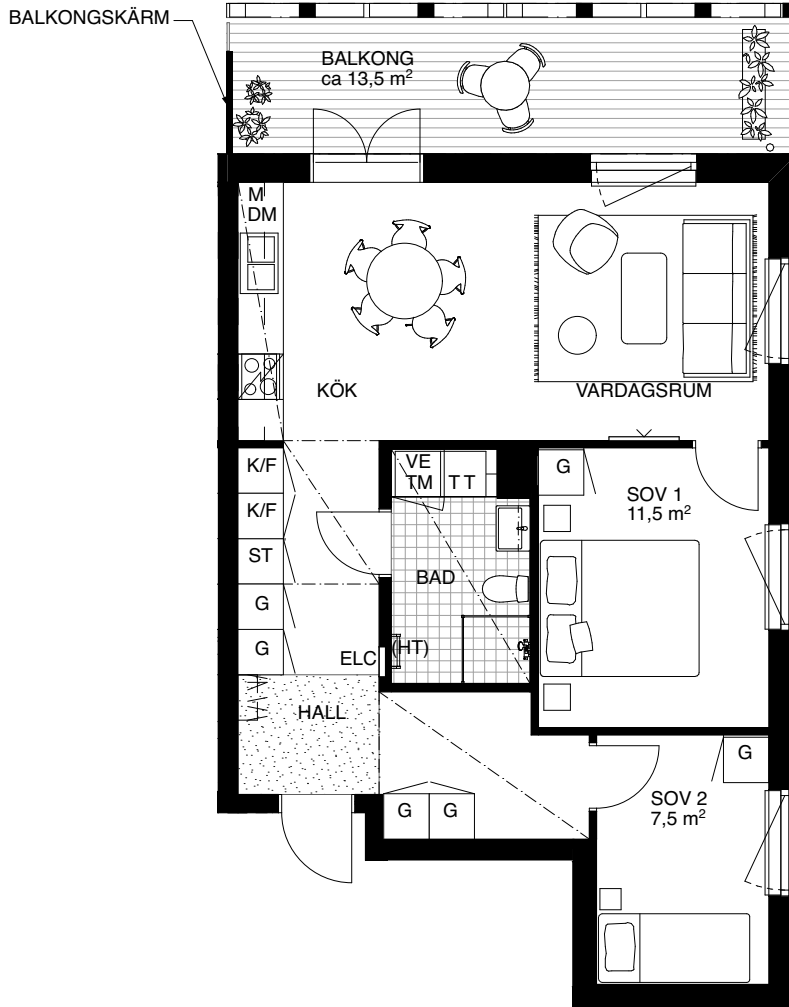

0 1 2 3 4 5
Skala 1:100

Rumshöjd ca 2,5 meter
Rumshöjd badrum, wc och hall
ca 2,3 meter
Bröstning fönster ca 0,7 meter
Upprättad 2026-03-18
Originalformat A4

Rätt till ändringar förbehålles. Ytangelser preliminära.

KYL / FRYS	STÄDSKÅP	TVÄTTMASKIN	VENTILATIONSENHET
SPISHÄLL/UGN	GARDEROB	TORKTUMLARE	RUMSHÖJD CA 2,3 M
DISKMASKIN	HATTHYLLA	DUSCHVÄGG	ELCENTRAL
MICRO	ENTRÉMATTA		